MAPA INWENTARYZACJI POWYKONAWCZEJ DROGI, SIECI kd, ks, w, t, elt , cw i ZBIORNIKA RETENCYJNEGO W STREFIE B i C NA TERENIE KIELECKIEGO PARKU TECHNOLOGICZNEGO

Oznaczenie kancelaryjne zgłoszenia pracy		GKG.VI.6640.1167.2017
Miejscowość		M.Kielce ul.Chorowskiego
Jednostka ewidencyjna	identyfikator	261011_1
	nazwa	M.Kielce
Obręb ewidencyjny	identyfikator	0005
	nazwa	M.Kielce
Skala mapy		1 : 500
Nazwa układu współrzędnych	prostokątny płaski	2000/7
	wysokości	Kronsztad 86
Sekcje:		7.144.17.24.1.7.D.3.M.E/-8 7.144.17.24.1.4.I-8.B4-6.C5-6.D5-6.E5 7.144.17.24.2.1-3.A4.B1-5.C1-3.D1.D3-4.E1-4 7.144.17.24.2.3.A1-5.B1-7.C7.D1.E6-7 7.144.17.24.3.2.A5 7.144.17.16.3.3.A-5.B4-5.C3-5.D3-5.E2-3
Działki:		5/45, 6/418, 5/68, 6/396, 6/361, 6/414, 6/360, 3/20, 5/87, 6/361, 6/5, 6/395, 5/65, 6/363, 6/398, 6/396, 5/70, 6/413, 6/285, 6/399, 6/390, 6/362, 6/167, 3/18, 6/425, 6/421, 6/386, 5/73, 6/363, 6/402, 6/360, 6/363, 5/71, 6/348, 3/19, 6/44, 5/69, 5/73, 3/21, 6/345, 6/231, 211.
Pozwolenie na budowę znak: sk-i. 6740.176.2017.AZL wydane przez Prezydenta Miasta Kielce, Nr 1077/2017 z dnia 10.04.2017r.		
Zainwentaryzowano:		
sieć kd600 PE		425.20 mb
sieć kd150PE		124.20 mb
sieć kd200 PP		114.12 mb
sieć kd200 PCV		63.81 mb
sieć kd1200 PE		535.53 mb
sieć ks90PE		260.12 mb
sieć ks200PCV		362.51 mb
sieć w90PE		112.32 mb
sieć w160PE		285.79 mb
sieć w180PE		626.23 mb
sieć eN		1060.75 mb
sieć t		846.34 mb
sieć cw DN50/125		334.11 mb
sieć cw DN65/140		79.71 mb
sieć cw DN80/160		232.07 mb
sieć cw DN100/200		150.46 mb
sieć cw DN125/225		656.69 mb
sieć cw DN150/250		71.71 mb
sieć cw DN200/315		644.10 mb

Firma: XGEO USŁUGI GEODEZYJNE WIKTOR STĘSICKI
Wiktor Stęsicki
Kielce ul. Kolejowa 15 c/2
NIP 7262419515 REGON 351146517

Opracował mgr inż. Wiktor Stęsicki upr.zaw 22371

Wiktor Stęsicki
Geodeta uprawniony
upr. nr 22371

Kielce dnia: 31.07.2018

2018-15-17
Z upoważnienia PREZYDENTA MIASTA
mgr inż. Andrzej Chrzęszczyk
KIEROWNIK WYDZIAŁU
Urzędu Miasta Kielce
Geodezji i Katastru
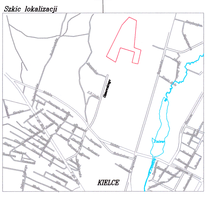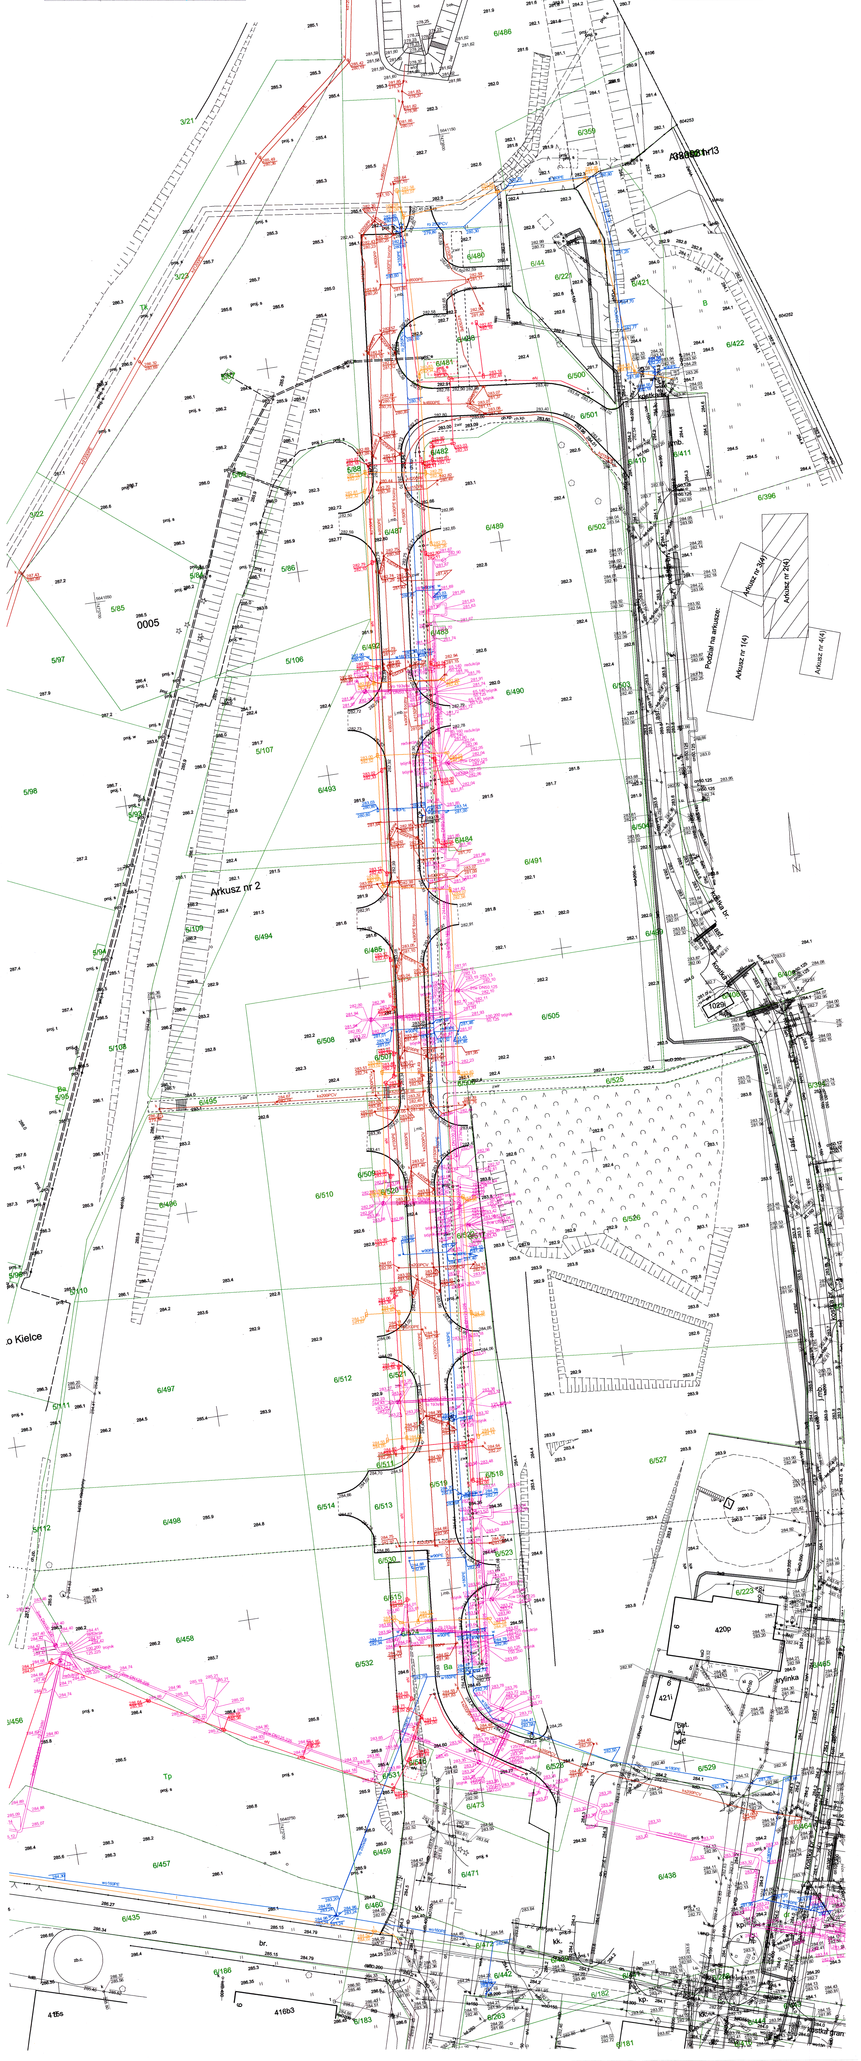
Szkic lokalizacji