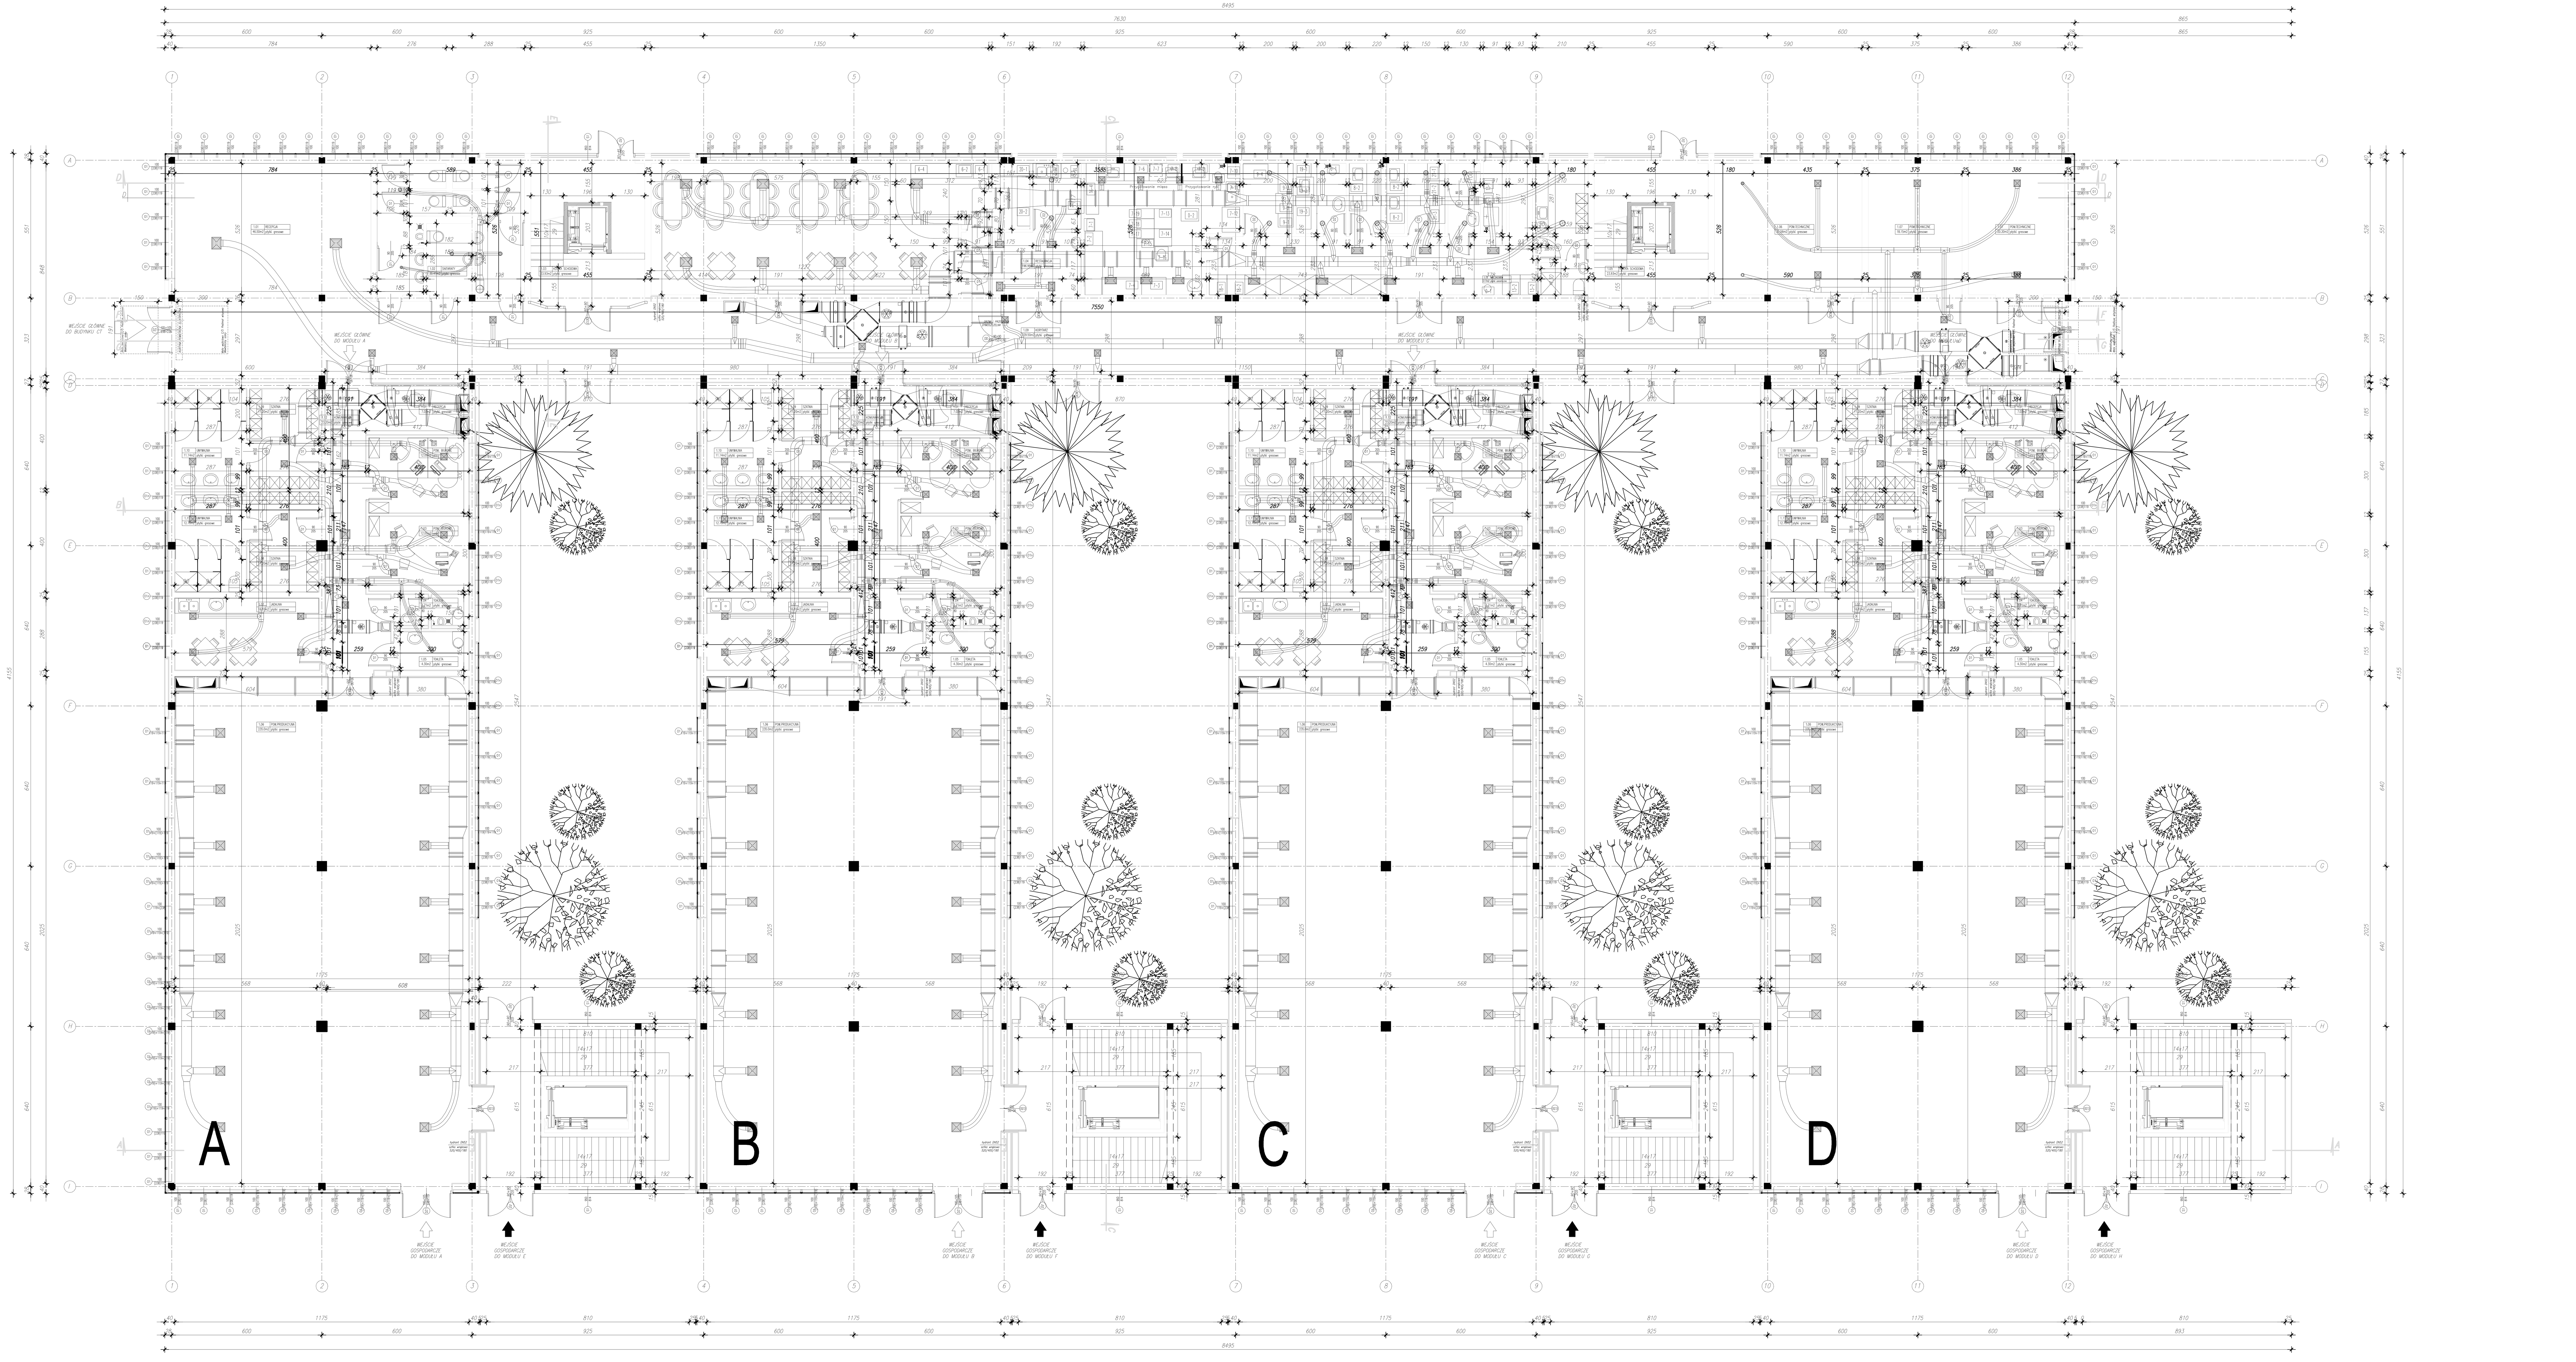

ZESTAWIENIE POMIESZCZEŃ–PARTER POWIERZCHNIA OGÓLNA

Nazwa pomieszczenia	Powierzchnia	Posadzka
RECEPCJA	46.50	płytki gresowe
SANITARIATY	30.41	płytki gresowe
KLATKA SCHODOWA	23.93	płytki gresowe
RESTAURACJA+ZAPLECZE	196.99	płytki gresowe
KLATKA SCHODOWA	23.96	płytki gresowe
POMIESZCZENIE TECHNICZNE	31.56	płytki gresowe
POMIESZCZENIE TECHNICZNE	18.15	płytki gresowe
POMIESZCZENIE TECHNICZNE	20.30	płytki gresowe
KORYTARZ	229.50	płytki gresowe
RAZEM	621.53	

A ZESTAWIENIE POMIESZCZEŃ

Numer	Nazwa pomieszczenia	Powierzchnia	Posadzka
1.01	RECEPCJA	7.03	płytki gresowe
1.02	POMIESZCZENIE BIUROWE	12.00	pcv
1.03	POMIESZCZENIE BIUROWE	12.00	płytki gresowe
1.04	TOALETA	3.71	płytki gresowe
1.05	TOALETA	4.30	płytki gresowe
1.06	LABOLATORIUM	235.0	płytki gresowe
1.07	JADALNIA	16.81	płytki gresowe
1.08	SZATNIA	11.20	płytki gresow
1.09	SZATNIA	11.20	płytki gresowe
1.10	UMYWALNIA	11.14	płytki gresowe
1.11	UMYWALNIA	11.14	płytki gresowe
1.12	KOMUNIKACJA	23.20	płytki gresowe
RAZEM		358.73	

B ZESTAWIENIE POMIESZCZEŃ

Numer	Nazwa pomieszczenia	Powierzchnia	Posadzka
1.01	RECEPCJA	7.03	płytki gresowe
1.02	POMIESZCZENIE BIUROWE	12.00	pcv
1.03	POMIESZCZENIE BIUROWE	12.00	płytki gresowe
1.04	TOALETA	3.71	płytki gresowe
1.05	TOALETA	4.30	płytki gresowe
1.06	LABOLATORIUM	235.0	płytki gresowe
1.07	JADALNIA	16.81	płytki gresowe
1.08	SZATNIA	11.20	płytki gresow
1.09	SZATNIA	11.20	płytki gresowe
1.10	UMYWALNIA	11.14	płytki gresowe
1.11	UMYWALNIA	11.14	płytki gresowe
1.12	KOMUNIKACJA	23.20	płytki gresowe
RAZEM		358.73	

C ZESTAWIENIE POMIESZCZEŃ

Numer	Nazwa pomieszczenia	Powierzchnia	Posadzka
1.01	RECEPCJA	7.03	płytki gresowe
1.02	POMIESZCZENIE BIUROWE	12.00	pcv
1.03	POMIESZCZENIE BIUROWE	12.00	płytki gresowe
1.04	TOALETA	3.71	płytki gresowe
1.05	TOALETA	4.30	płytki gresowe
1.06	LABOLATORIUM	235.0	płytki gresowe
1.07	JADALNIA	16.81	płytki gresowe
1.08	SZATNIA	11.20	płytki gresow
1.09	SZATNIA	11.20	płytki gresowe
1.10	UMYWALNIA	11.14	płytki gresowe
1.11	UMYWALNIA	11.14	płytki gresowe
1.12	KOMUNIKACJA	23.20	płytki gresowe
RAZEM		358.73	

D ZESTAWIENIE POMIESZCZEŃ

Numer	Nazwa pomieszczenia	Powierzchnia	Posadzka
1.01	RECEPCJA	7.03	płytki gresowe
1.02	POMIESZCZENIE BIUROWE	12.00	pcv
1.03	POMIESZCZENIE BIUROWE	12.00	płytki gresowe
1.04	TOALETA	3.71	płytki gresowe
1.05	TOALETA	4.30	płytki gresowe
1.06	LABOLATORIUM	235.0	płytki gresowe
1.07	JADALNIA	16.81	płytki gresowe
1.08	SZATNIA	11.20	płytki gresow
1.09	SZATNIA	11.20	płytki gresowe
1.10	UMYWALNIA	11.14	płytki gresowe
1.11	UMYWALNIA	11.14	płytki gresowe
1.12	KOMUNIKACJA	23.20	płytki gresowe
RAZEM		358.73	

ZESTAWIENIE POMIESZCZEŃ–PARTER MODUŁY

Nazwa pomieszczenia	Powierzchnia
MODUŁ NR 1	358.73
MODUŁ NR 2	358.73
MODUŁ NR 3	358.73
MODUŁ NR 4	358.73
RAZEM	1434.92

RAZEM POW. UZYTKOWA 2056.45 m2