


Województwo: świętokrzyskie  
Miasto Kielce  
Jednostka ewidencyjna: 266101\_1, Kielce  
Obręb ewidencyjny: 0005

Miasto Kielce  
Mapa zasadnicza  
Skala 1:500

Pomiar poziomy: układ 2000 / 7  
Pomiar wysokościowy: PL-KRON86-NH  
Godło: 7.144.17.24.3.4, 7.144.17.24.3.2

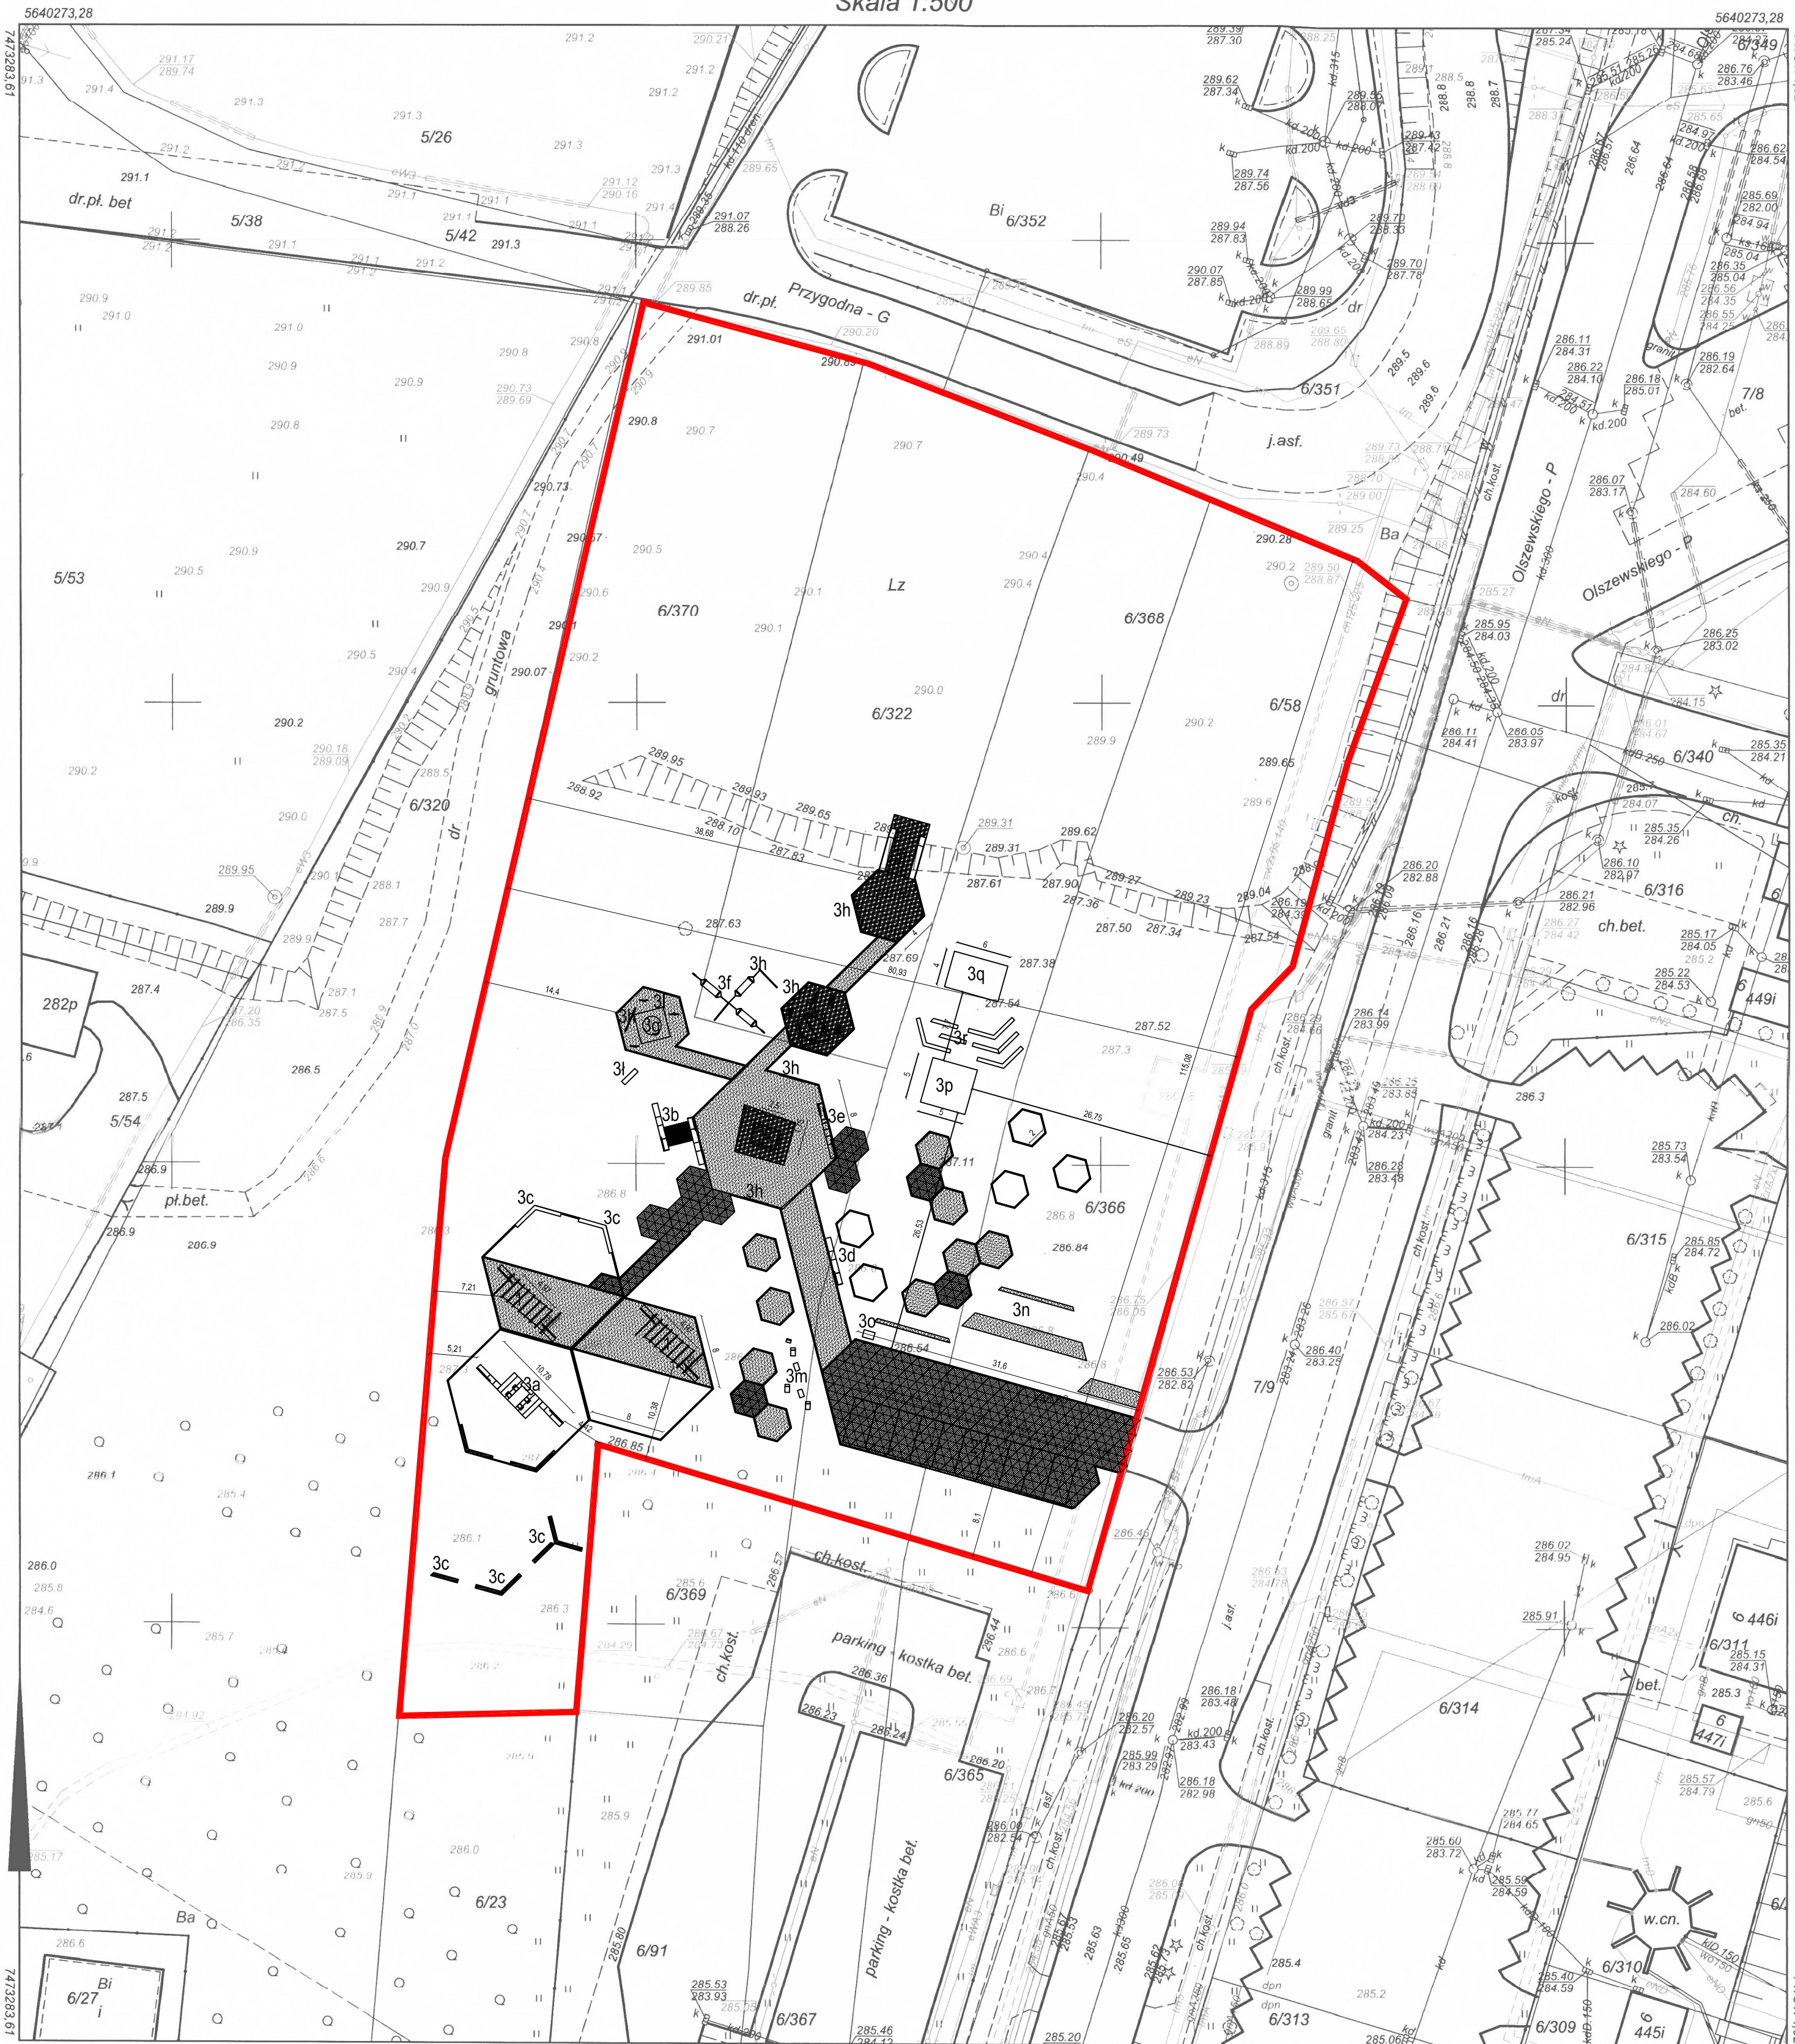

- altana wolnostojąca 16 m2
- 10 miejsc postojowych dla samochodów osobowych
- obiekty małej architektury
- 3a - betonowy grill
- 3b - ławki z rozpiętą pomiędzy nimi siatką
- 3c - betonowe ławki
- 3d - betonowe ławki z elementami z tworzywa
- 3e - ławka równoważnia
- 3f - hamaki
- 3g - równoważnia
- 3h - plansza informacyjna
- 3i - plac zabaw / siłownia zewnętrzna
- 3j - zjeżdżalnie
- 3k - trampolina
- 3l - słupy z informacjami edukacyjnymi
- 3m - kładka rezonansowa
- 3n - literki dla dzieci
- 3o - pętla śmierci
- 3p - stand informacyjny
- 3q - scena eventowa
- 3r - ekran kina plenerowego
- 3s - ławki kina plenerowego

Poświadczam zgodność niniejszej kopii z treścią materiału państwowego zasobu geodezyjnego i kartograficznego	
Organ prowadzący państwowy zasob geodezyjny i kartograficzny	PREZYDENT MIASTA KIELCE
Nazwa materiału zasobu	MAPA ZASADNICZA
Identyfikator ewidencyjny materiału zasobu	P.2661.2009.1948
Data wykonania kopii	29.04.2015
Imię, nazwisko i podpis osoby reprezentującej organ	

Wniosek: GNG.VI.6642.1259.2015  
z dnia: 29.04.2015

Karolina Michalska  
(osoba tworząca wydruk)

Zestawienie powierzchni:  
Powierzchnia inwestycji - 10 323,7 m2  
Powierzchnia utwardzona - 454,1 m2  
Powierzchnia utwardzona bezpieczna - 129,5 m2  
Powierzchnia żwirowa - 569,3 m2

- Granica terenu inwestycji
- Obramowanie z krawężnika-712m
- Powierzchnia utwardzona-  
płyty trójkątne prefabrykowane, trójkątne  
równoboczny o boku 100cm  
grubości 4cm - 280 szt.  
grubości 6 cm - 820 płyt
- Powierzchnia utwardzona -  
powierzchnia bezpieczna
- Powierzchnia żwirowa

Investor	Gmina Kielce - Kielecki Park Technologiczny, ul. Olszewskiego 6, 24-663 Kielce		
Projekt	Budowa 10 miejsc postojowych dla samochodów osobowych, dwóch altan wolnostojących o powierzchni 16 m2 każda wraz z utwardzeniem terenu o powierzchni 583,6 m2 i obiektami małej architektury (grilem, ławkami, hamakami, równoważnią, planszami informacyjnymi, placem zabaw/siłownią zewnętrzną, zjeżdżalniami, trampoliną, literkami dla dzieci i słupami z informacjami edukacyjnymi)		
Lok.	DZ. NR EW. 6/79; 6/80; 6/81; 6/332; 6/160; 6/161; 6/159; 6/163; 7/9 OBR. 0005 KIELCE przy ul. Olszewskiego 6 w Kielcach	Faza	W
Projektant	Fabryka Dekoracji Marcin Pietuch		
Opracowanie:	arch. Piotr Giemborek		
Nr. rys.	AR-00		