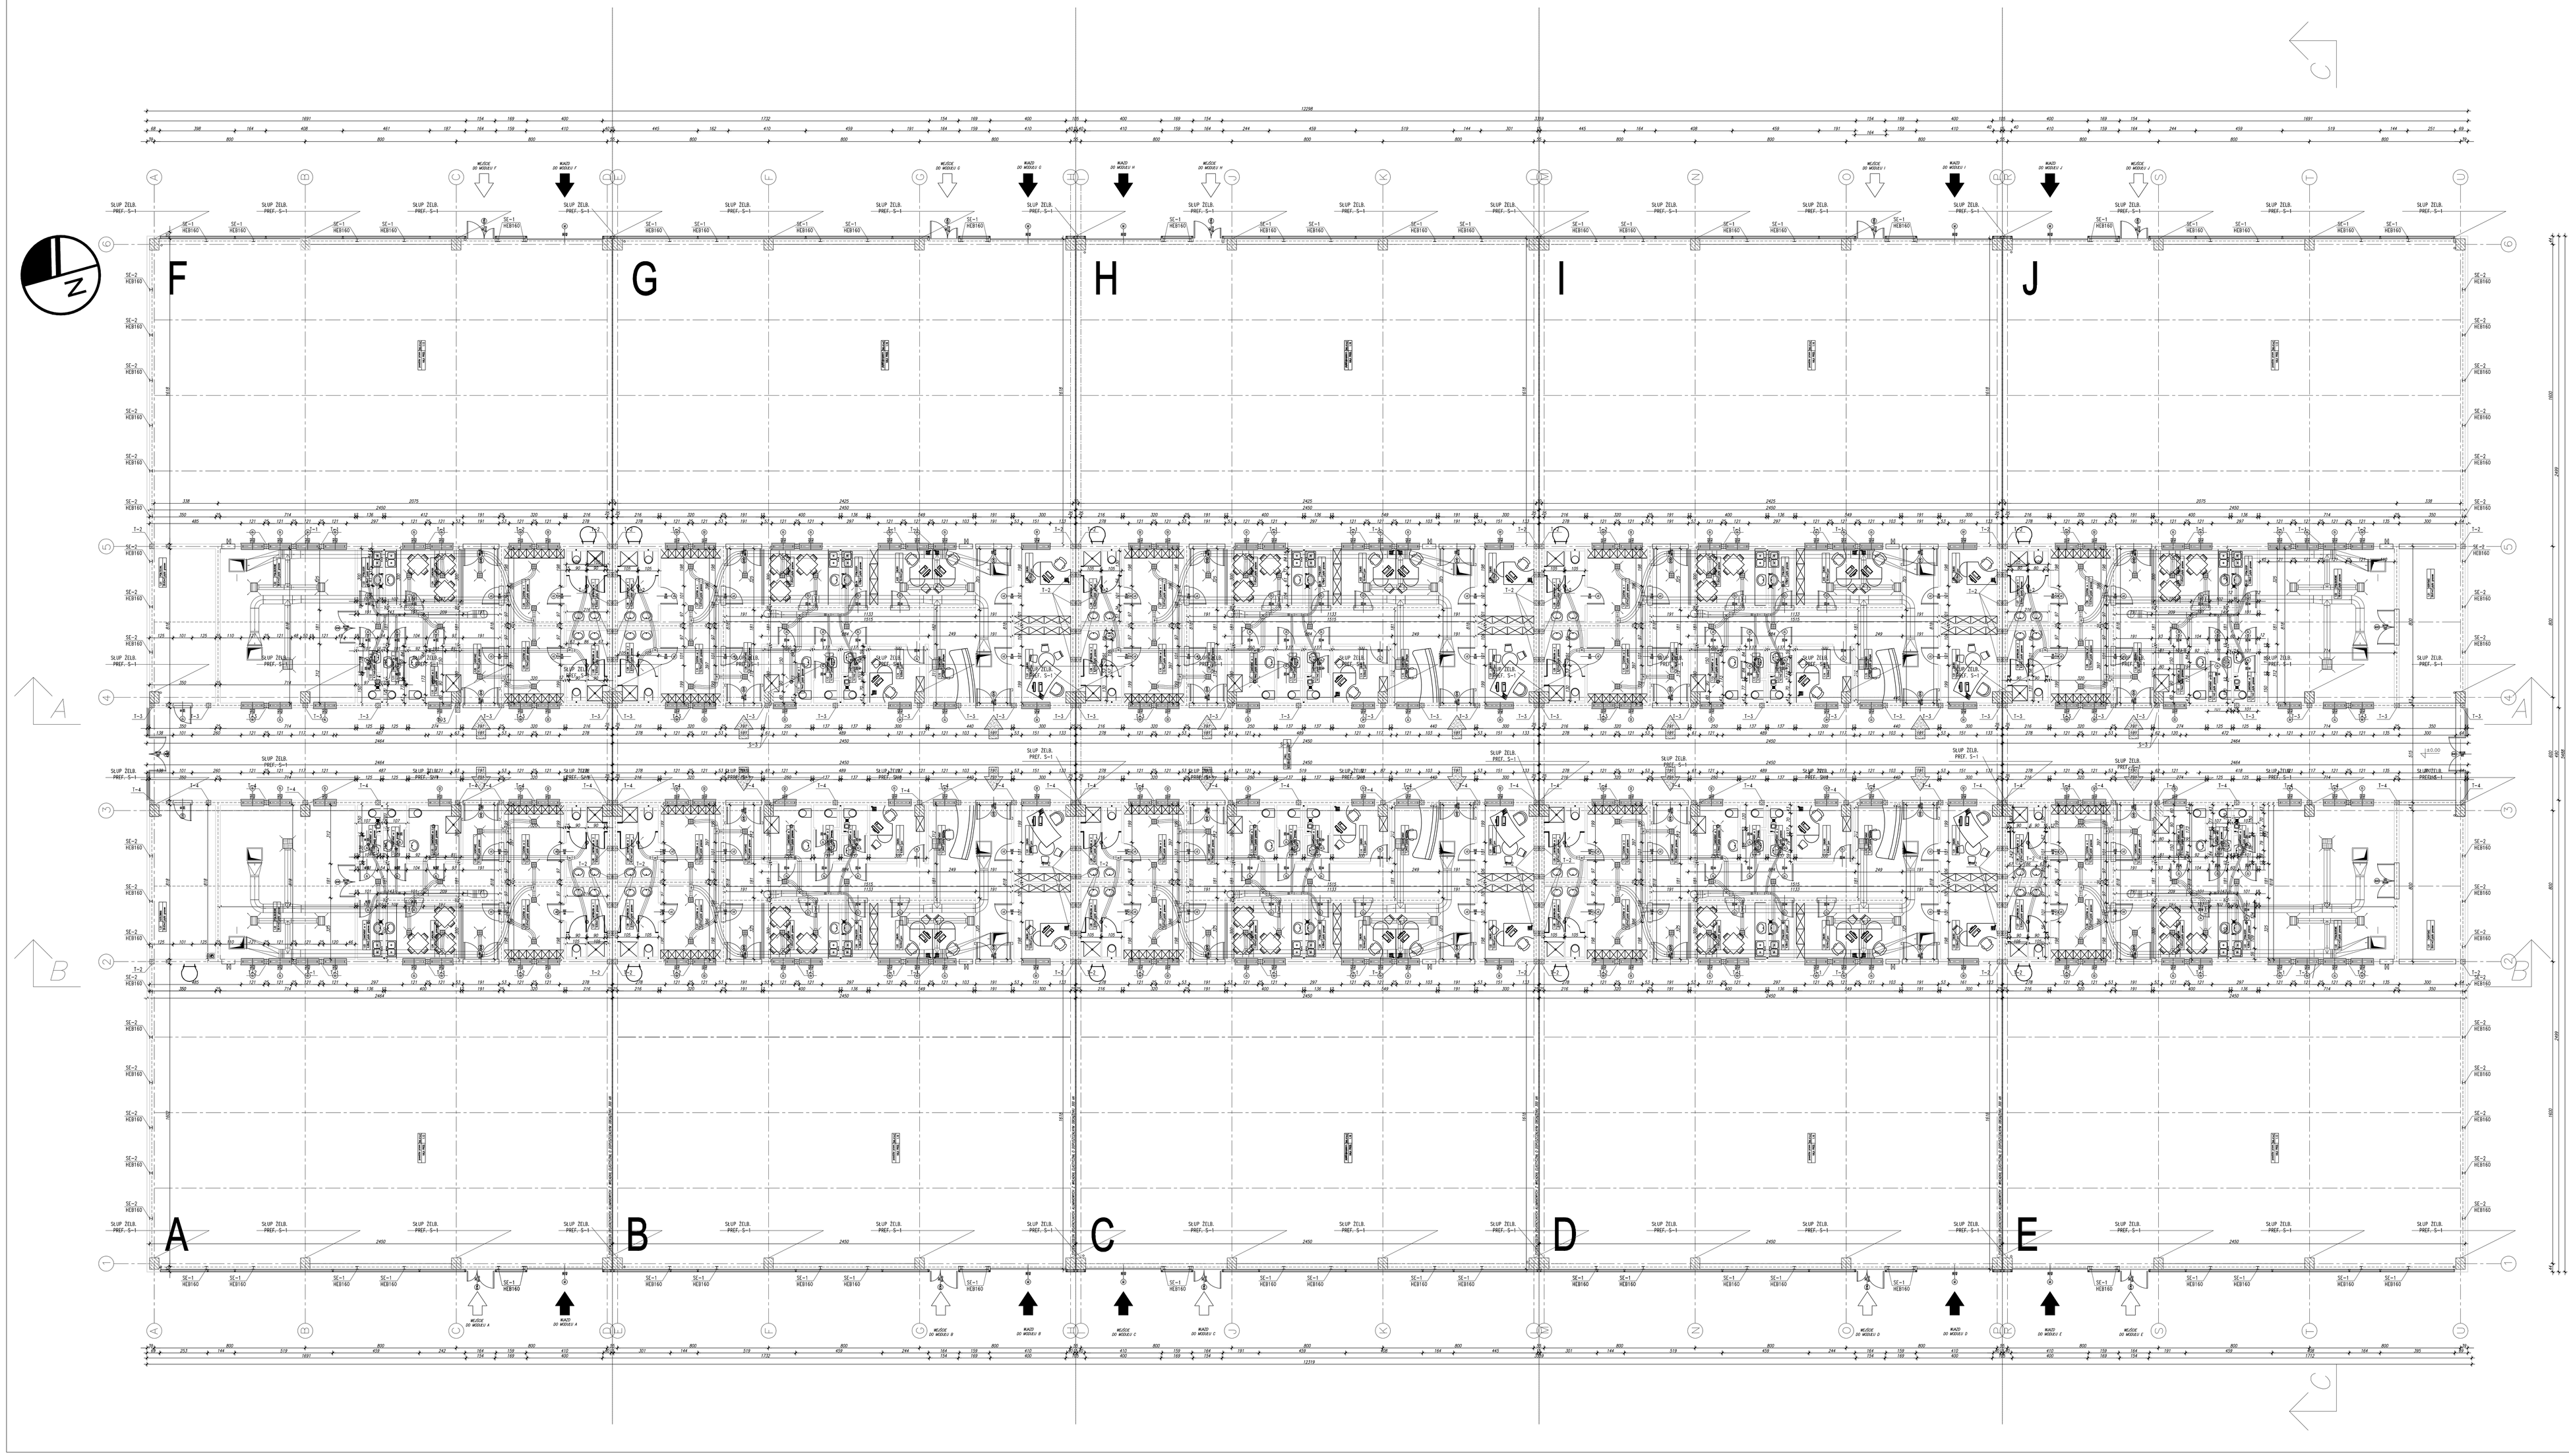

MODUŁ A

Numer	Nazwa pomieszczenia	Posadzka	Powierzchnia
1.01	KOITARZ	PŁYTKI CERAMICZNE	38,61 m2
1.02	POM. BIUROWE	PŁYTKI CERAMICZNE	58,41 m2
1.03	SANITARIAT nr 4	PŁYTKI CERAMICZNE	4,08 m2
1.04	JADALNIA	PŁYTKI CERAMICZNE	11,85 m2
1.05	KONTYNIERA	PŁYTKI CERAMICZNE	31,76 m2
1.06	ŁAZIENKA nr 1	PŁYTKI CERAMICZNE	13,67 m2
1.07	UMYWALNIA nr 1	PŁYTKI CERAMICZNE	8,55 m2
1.08	UMYWALNIA nr 2	PŁYTKI CERAMICZNE	8,57 m2
1.09	ŁAZIENKA nr 2	PŁYTKI CERAMICZNE	12,70 m2
1.10	SANITARIAT nr 1	PŁYTKI CERAMICZNE	7,74 m2
1.11	SANITARIAT nr 2	PŁYTKI CERAMICZNE	4,11 m2
1.12	SANITARIAT nr 3	PŁYTKI CERAMICZNE	4,11 m2
			RAZEM
1.13	HALA PRODUKCYJNA	POSADZKA PRZEMYSŁOWA	1509,54 m2

MODUŁ B

Numer	Nazwa pomieszczenia	Posadzka	Powierzchnia
1.01	BIURO	PCV	19,18 m2
1.02	BIURO	PCV	12,00 m2
1.03	BIURO	PCV	16,44 m2
1.04	POM. GOSPODARCZE	PŁYTKI CERAMICZNE	4,08 m2
1.05	JADALNIA	PŁYTKI CERAMICZNE	11,85 m2
1.06	KONTYNIERA	PŁYTKI CERAMICZNE	31,76 m2
1.07	ŁAZIENKA nr 1	PŁYTKI CERAMICZNE	13,67 m2
1.08	UMYWALNIA nr 1	PŁYTKI CERAMICZNE	8,55 m2
1.09	UMYWALNIA nr 2	PŁYTKI CERAMICZNE	8,57 m2
1.10	ŁAZIENKA nr 1	PŁYTKI CERAMICZNE	12,70 m2
1.11	SANITARIAT nr 1	PŁYTKI CERAMICZNE	7,74 m2
1.12	SANITARIAT nr 2	PŁYTKI CERAMICZNE	4,11 m2
1.13	SANITARIAT nr 3	PŁYTKI CERAMICZNE	4,11 m2
1.14	BIURO	PCV	9,00 m2
1.15	SZATNIA	PŁYTKI CERAMICZNE	7,74 m2
			RAZEM
1.16	HALA PRODUKCYJNA	POSADZKA PRZEMYSŁOWA	1579,88 m2

MODUŁ D

Numer	Nazwa pomieszczenia	Posadzka	Powierzchnia
1.01	BIURO	PCV	19,18 m2
1.02	BIURO	PCV	12,00 m2
1.03	BIURO	PCV	16,44 m2
1.04	POM. GOSPODARCZE	PŁYTKI CERAMICZNE	4,08 m2
1.05	JADALNIA	PŁYTKI CERAMICZNE	11,85 m2
1.06	KONTYNIERA	PŁYTKI CERAMICZNE	31,76 m2
1.07	ŁAZIENKA nr 1	PŁYTKI CERAMICZNE	13,67 m2
1.08	UMYWALNIA nr 1	PŁYTKI CERAMICZNE	8,55 m2
1.09	UMYWALNIA nr 2	PŁYTKI CERAMICZNE	8,57 m2
1.10	ŁAZIENKA nr 1	PŁYTKI CERAMICZNE	12,70 m2
1.11	SANITARIAT nr 1	PŁYTKI CERAMICZNE	7,74 m2
1.12	SANITARIAT nr 2	PŁYTKI CERAMICZNE	4,11 m2
1.13	SANITARIAT nr 3	PŁYTKI CERAMICZNE	4,11 m2
1.14	BIURO	PCV	9,00 m2
1.15	SZATNIA	PŁYTKI CERAMICZNE	7,74 m2
			RAZEM
1.16	HALA PRODUKCYJNA	POSADZKA PRZEMYSŁOWA	1579,88 m2

MODUŁ E

Numer	Nazwa pomieszczenia	Posadzka	Powierzchnia
1.01	BIURO	PCV	19,18 m2
1.02	BIURO	PCV	12,00 m2
1.03	BIURO	PCV	16,44 m2
1.04	POM. GOSPODARCZE	PŁYTKI CERAMICZNE	4,08 m2
1.05	JADALNIA	PŁYTKI CERAMICZNE	11,85 m2
1.06	KONTYNIERA	PŁYTKI CERAMICZNE	31,76 m2
1.07	ŁAZIENKA nr 1	PŁYTKI CERAMICZNE	13,67 m2
1.08	UMYWALNIA nr 1	PŁYTKI CERAMICZNE	8,55 m2
1.09	UMYWALNIA nr 2	PŁYTKI CERAMICZNE	8,57 m2
1.10	ŁAZIENKA nr 1	PŁYTKI CERAMICZNE	12,70 m2
1.11	SANITARIAT nr 1	PŁYTKI CERAMICZNE	7,74 m2
1.12	SANITARIAT nr 2	PŁYTKI CERAMICZNE	4,11 m2
1.13	SANITARIAT nr 3	PŁYTKI CERAMICZNE	4,11 m2
1.14	BIURO	PCV	9,00 m2
1.15	SZATNIA	PŁYTKI CERAMICZNE	7,74 m2
			RAZEM
1.16	HALA PRODUKCYJNA	POSADZKA PRZEMYSŁOWA	1579,88 m2

MODUŁ F

Numer	Nazwa pomieszczenia	Posadzka	Powierzchnia
1.01	KOITARZ	PŁYTKI CERAMICZNE	38,61 m2
1.02	POM. BIUROWE	PŁYTKI CERAMICZNE	58,41 m2
1.03	SANITARIAT nr 4	PŁYTKI CERAMICZNE	4,08 m2
1.04	JADALNIA	PŁYTKI CERAMICZNE	11,85 m2
1.05	KONTYNIERA	PŁYTKI CERAMICZNE	31,76 m2
1.06	ŁAZIENKA nr 1	PŁYTKI CERAMICZNE	13,67 m2
1.07	UMYWALNIA nr 1	PŁYTKI CERAMICZNE	8,55 m2
1.08	UMYWALNIA nr 2	PŁYTKI CERAMICZNE	8,57 m2
1.09	ŁAZIENKA nr 2	PŁYTKI CERAMICZNE	12,70 m2
1.10	SANITARIAT nr 1	PŁYTKI CERAMICZNE	7,74 m2
1.11	SANITARIAT nr 2	PŁYTKI CERAMICZNE	4,11 m2
1.12	SANITARIAT nr 3	PŁYTKI CERAMICZNE	4,11 m2
			RAZEM
1.13	HALA PRODUKCYJNA	POSADZKA PRZEMYSŁOWA	1509,54 m2

MODUŁ G

Numer	Nazwa pomieszczenia	Posadzka	Powierzchnia
1.01	BIURO	PCV	19,18 m2
1.02	BIURO	PCV	12,00 m2
1.03	BIURO	PCV	16,44 m2
1.04	POM. GOSPODARCZE	PŁYTKI CERAMICZNE	4,08 m2
1.05	JADALNIA	PŁYTKI CERAMICZNE	11,85 m2
1.06	KONTYNIERA	PŁYTKI CERAMICZNE	31,76 m2
1.07	ŁAZIENKA nr 1	PŁYTKI CERAMICZNE	13,67 m2
1.08	UMYWALNIA nr 1	PŁYTKI CERAMICZNE	8,55 m2
1.09	UMYWALNIA nr 2	PŁYTKI CERAMICZNE	8,57 m2
1.10	ŁAZIENKA nr 1	PŁYTKI CERAMICZNE	12,70 m2
1.11	SANITARIAT nr 1	PŁYTKI CERAMICZNE	7,74 m2
1.12	SANITARIAT nr 2	PŁYTKI CERAMICZNE	4,11 m2
1.13	SANITARIAT nr 3	PŁYTKI CERAMICZNE	4,11 m2
1.14	BIURO	PCV	9,00 m2
1.15	SZATNIA	PŁYTKI CERAMICZNE	7,74 m2
			RAZEM
1.16	HALA PRODUKCYJNA	POSADZKA PRZEMYSŁOWA	1579,88 m2

MODUŁ H

Numer	Nazwa pomieszczenia	Posadzka	Powierzchnia
1.01	BIURO	PCV	19,18 m2
1.02	BIURO	PCV	12,00 m2
1.03	BIURO	PCV	16,44 m2
1.04	POM. GOSPODARCZE	PŁYTKI CERAMICZNE	4,08 m2
1.05	JADALNIA	PŁYTKI CERAMICZNE	11,85 m2
1.06	KONTYNIERA	PŁYTKI CERAMICZNE	31,76 m2
1.07	ŁAZIENKA nr 1	PŁYTKI CERAMICZNE	13,67 m2
1.08	UMYWALNIA nr 1	PŁYTKI CERAMICZNE	8,55 m2
1.09	UMYWALNIA nr 2	PŁYTKI CERAMICZNE	8,57 m2
1.10	ŁAZIENKA nr 1	PŁYTKI CERAMICZNE	12,70 m2
1.11	SANITARIAT nr 1	PŁYTKI CERAMICZNE	7,74 m2
1.12	SANITARIAT nr 2	PŁYTKI CERAMICZNE	4,11 m2
1.13	SANITARIAT nr 3	PŁYTKI CERAMICZNE	4,11 m2
1.14	BIURO	PCV	9,00 m2
1.15	SZATNIA	PŁYTKI CERAMICZNE	7,74 m2
			RAZEM
1.16	HALA PRODUKCYJNA	POSADZKA PRZEMYSŁOWA	1579,88 m2

MODUŁ I

Numer	Nazwa pomieszczenia	Posadzka	Powierzchnia
1.01	BIURO	PCV	19,18 m2
1.02	BIURO	PCV	12,00 m2
1.03	BIURO	PCV	16,44 m2
1.04	POM. GOSPODARCZE	PŁYTKI CERAMICZNE	4,08 m2
1.05	JADALNIA	PŁYTKI CERAMICZNE	11,85 m2
1.06	KONTYNIERA	PŁYTKI CERAMICZNE	31,76 m2
1.07	ŁAZIENKA nr 1	PŁYTKI CERAMICZNE	13,67 m2
1.08	UMYWALNIA nr 1	PŁYTKI CERAMICZNE	8,55 m2
1.09	UMYWALNIA nr 2	PŁYTKI CERAMICZNE	8,57 m2
1.10	ŁAZIENKA nr 1	PŁYTKI CERAMICZNE	12,70 m2
1.11	SANITARIAT nr 1	PŁYTKI CERAMICZNE	7,74 m2
1.12	SANITARIAT nr 2	PŁYTKI CERAMICZNE	4,11 m2
1.13	SANITARIAT nr 3	PŁYTKI CERAMICZNE	4,11 m2
1.14	BIURO	PCV	9,00 m2
1.15	SZATNIA	PŁYTKI CERAMICZNE	7,74 m2
			RAZEM
1.16	HALA PRODUKCYJNA	POSADZKA PRZEMYSŁOWA	1579,88 m2

MODUŁ J

Numer	Nazwa pomieszczenia	Posadzka	Powierzchnia
1.01	KOITARZ	PŁYTKI CERAMICZNE	38,61 m2
1.02	POM. BIUROWE	PŁYTKI CERAMICZNE	58,41 m2
1.03	SANITARIAT nr 4	PŁYTKI CERAMICZNE	4,08 m2
1.04	JADALNIA	PŁYTKI CERAMICZNE	11,85 m2
1.05	KONTYNIERA	PŁYTKI CERAMICZNE	31,76 m2
1.06	ŁAZIENKA nr 1	PŁYTKI CERAMICZNE	13,67 m2
1.07	UMYWALNIA nr 1	PŁYTKI CERAMICZNE	8,55 m2
1.08	UMYWALNIA nr 2	PŁYTKI CERAMICZNE	8,57 m2
1.09	ŁAZIENKA nr 2	PŁYTKI CERAMICZNE	12,70 m2
1.10	SANITARIAT nr 1	PŁYTKI CERAMICZNE	7,74 m2
1.11	SANITARIAT nr 2	PŁYTKI CERAMICZNE	4,11 m2
1.12	SANITARIAT nr 3	PŁYTKI CERAMICZNE	4,11 m2
			RAZEM
1.13	HALA PRODUKCYJNA	POSADZKA PRZEMYSŁOWA	1509,54 m2

1.17	HALL	PŁYTKI CERAMICZNE 1501,68 m2
		RAZEM 35571,14 m2

ZESPÓŁ PROJEKTOWY A M D
43-603 Jaworzno ul. Wojewódzka 1 tel. (032) 752 59 23, fax (032) 752 53 52
OCSC Sp. z o.o
NOWOCZESNE CENTRUM SZKOLENIOWE
ZAKŁADU OPIEKUŃCZO-LECZNICZEGO
"U SZESTERA - HEBES" - WADOWICE WARGAWA

Projektował	mgr inż. arch. Andrzej Gołąb		mgr inż. arch. Andrzej Gołąb		
Sprawdził	mgr inż. arch. Andrzej Gołąb		mgr inż. arch. Andrzej Gołąb		
Sprawdził	mgr inż. arch. Andrzej Gołąb		mgr inż. arch. Andrzej Gołąb		
Nazwa rysunku:	RZUT PIĘTRA CT				

PLAN ZAJĘĆ TECHNOLOGICZNYCH
ZAKŁADU OPIEKUŃCZO-LECZNICZEGO
PROJEKT PRZETARGOWY
DLA REMONTU BUDYNKU
ZAKŁADU OPIEKUŃCZO-LECZNICZEGO
ZAJĘĆ TECHNOLOGICZNYCH W WADOWICACH
WDOŻE AL. JOZEFOWEGO

Skala: 1:100
Data: styczeń 2006
Rysunek: ARCHITEKTURA
Nr rys. 1