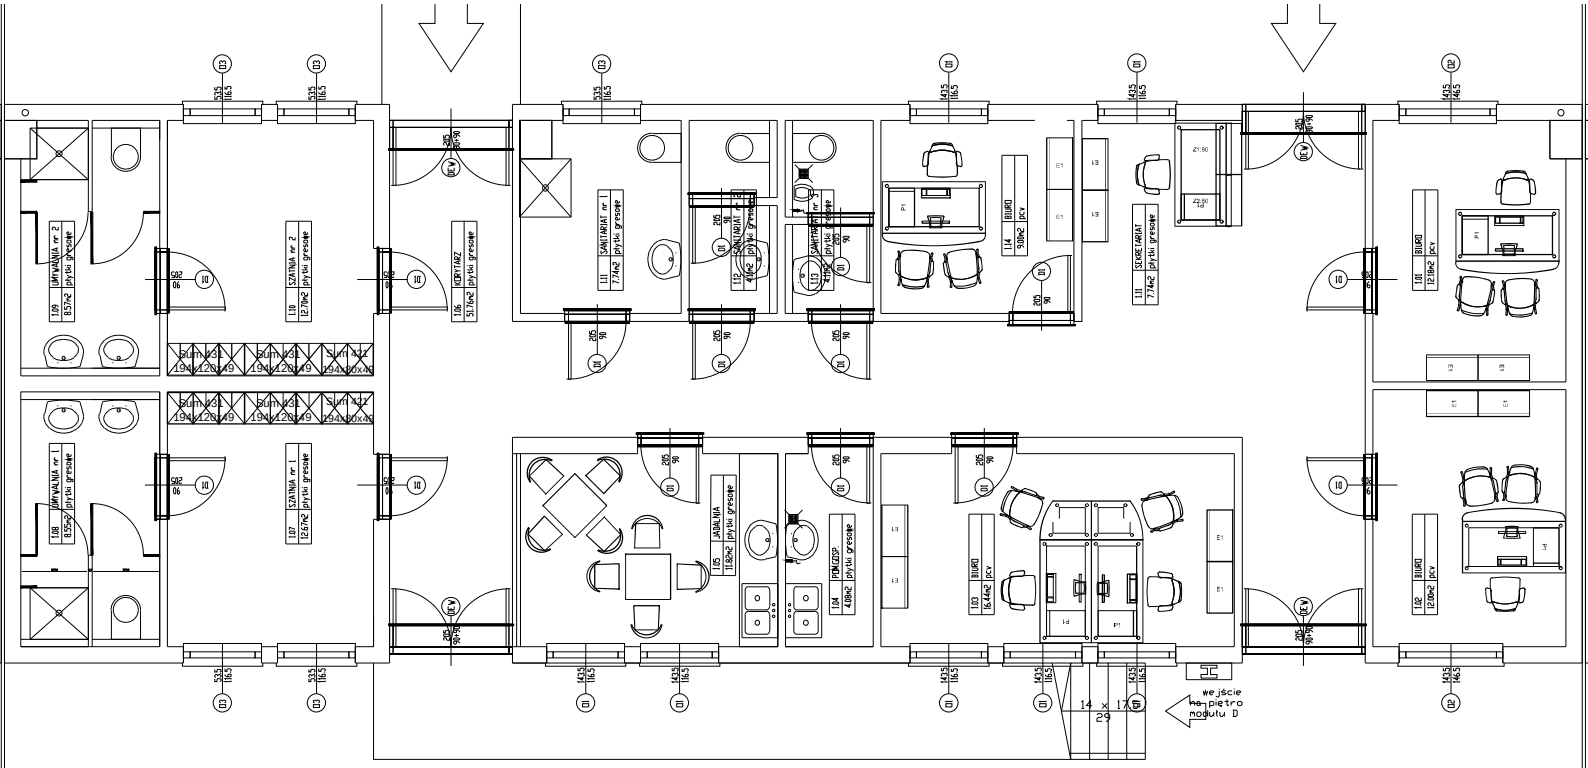

D

SYSTEM OSŁON DYLATACYJNYCH ALUMINIOWYCH Z WKŁADKĄ ELASTYCZNĄ O DOPUSZCZALNYM OBCIĄŻENIU 300 kN

WEJŚCIE DO MODUŁU D

WJAZD DO MODUŁU D