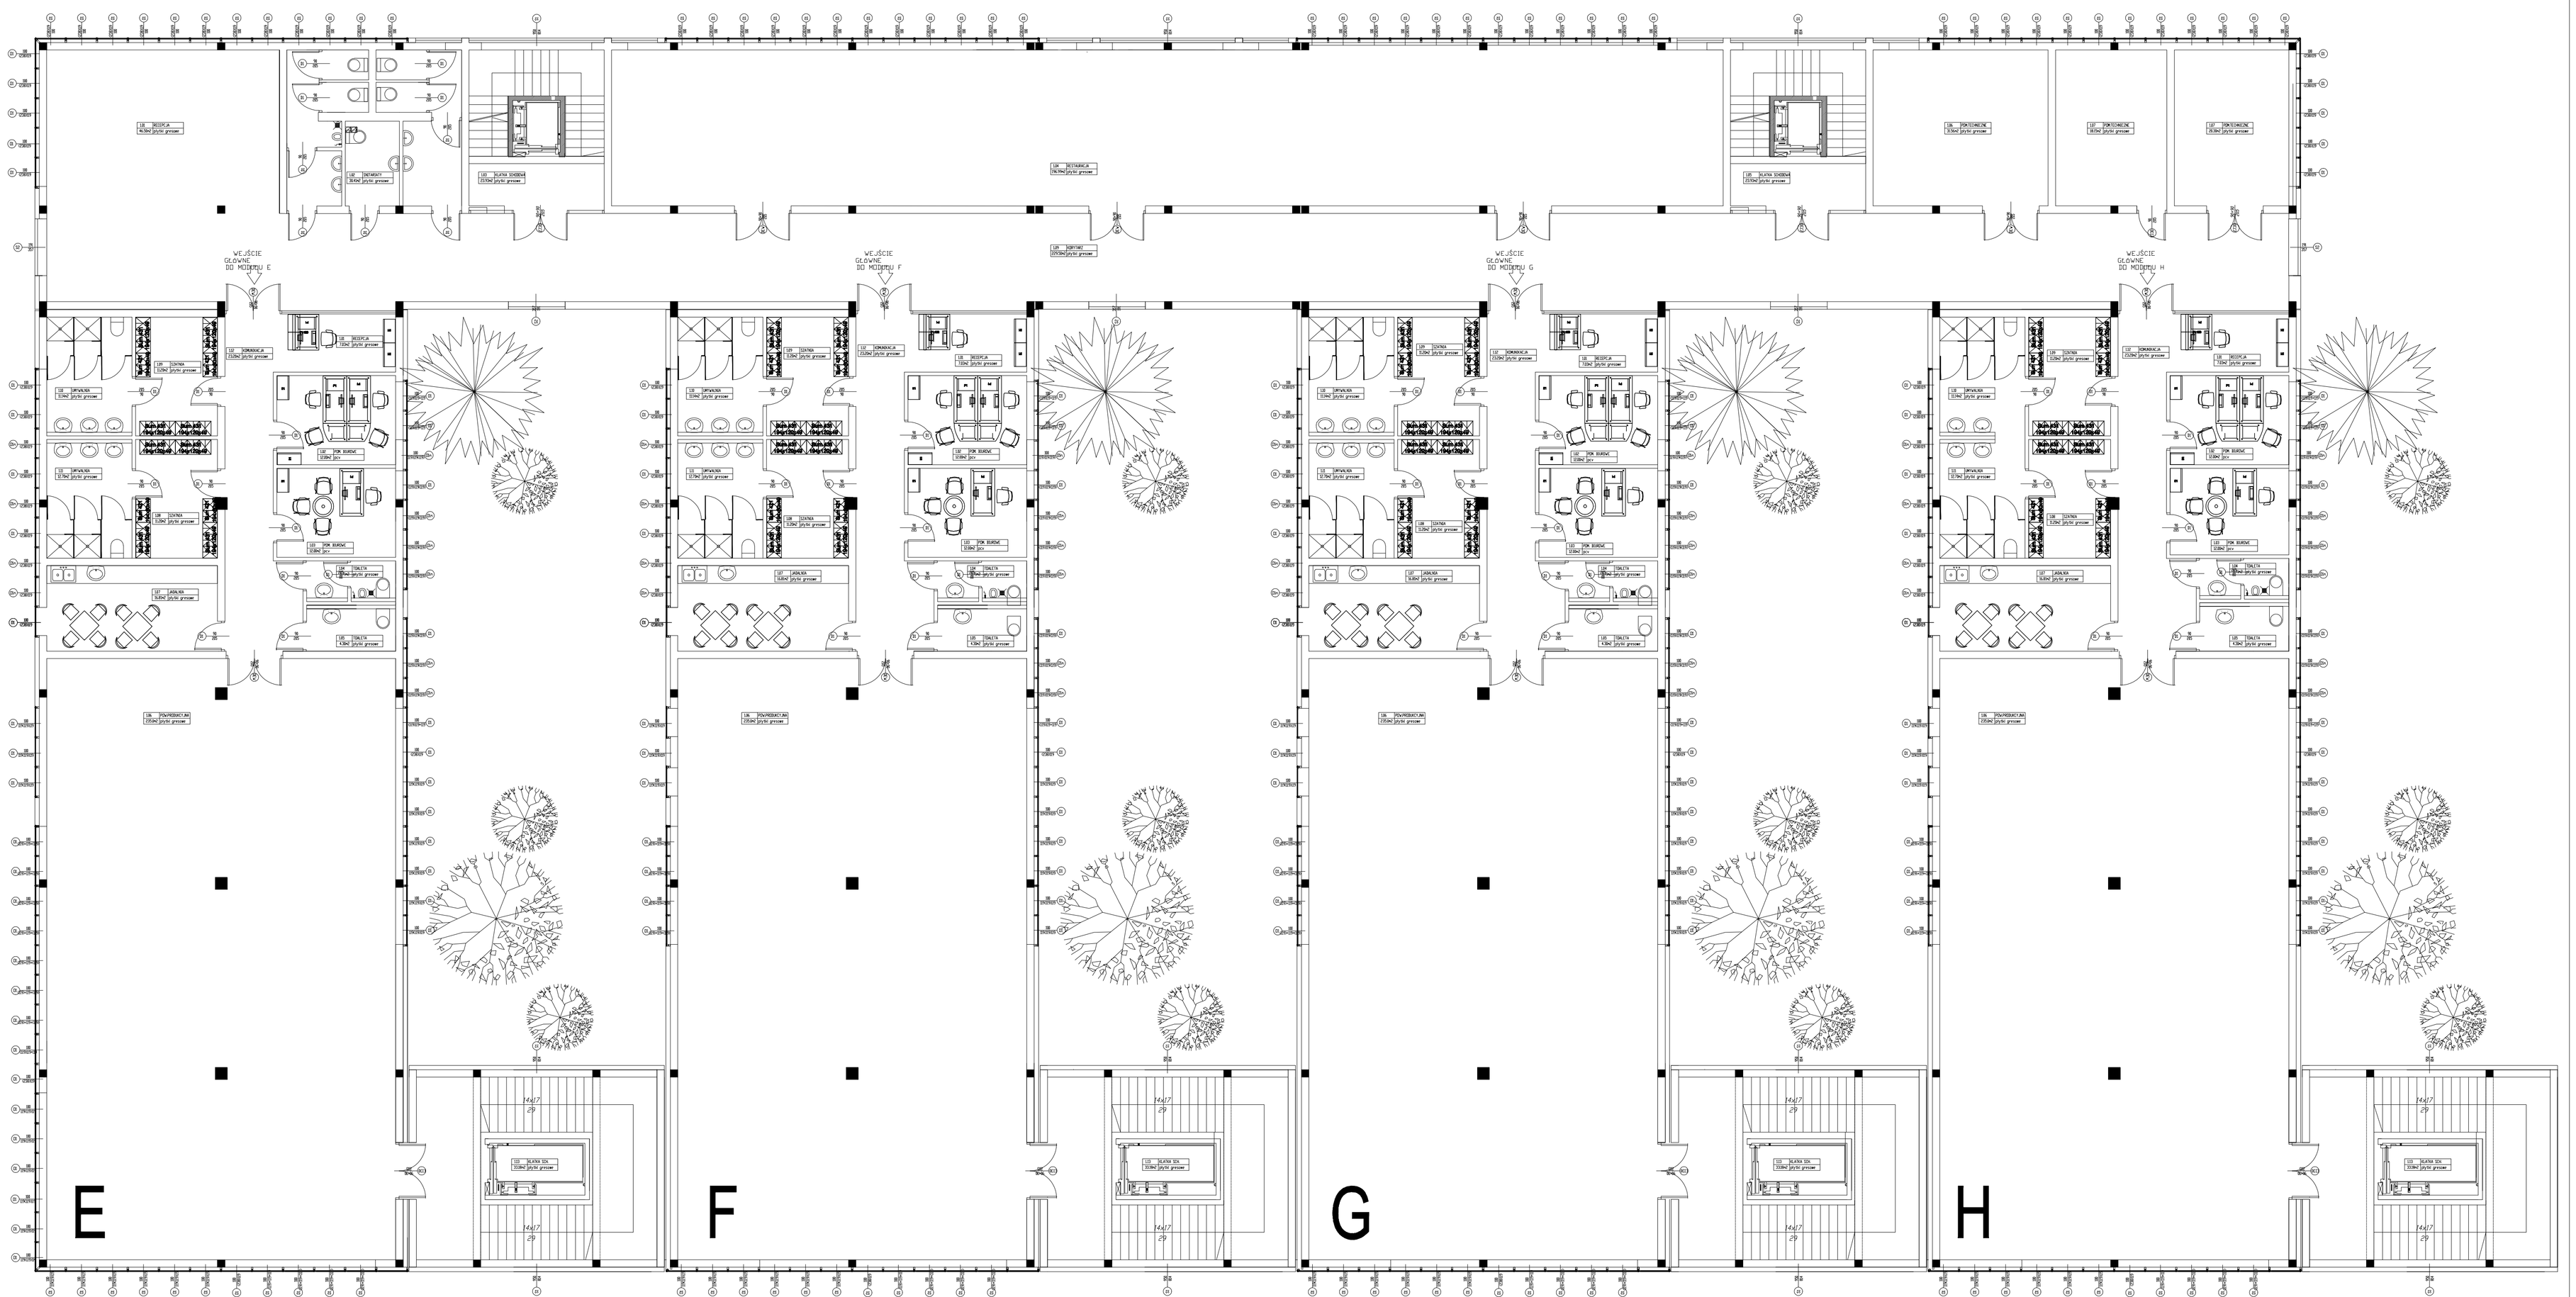

ZESPÓŁ PROJEKTOWY A M D
43-603 Jaworzno ul. Długoszyńska 6 Telefon 752 99 23, Faxsimile 752 93 52
OCSC Sp. z o.o
Centrum Obsługi Przedsiębiorstw
Dział Lokalny Sp. z o.o. Oddział Zarządzania Obsługi Przedsiębiorstw
OCSC Sp. z o.o. 25-729 Piotrkowska, ul. Targowa 43
Tel: +48 22 741 00 20 Fax: +48 22 610 30 13
WARSZAWA, DOM KOMUNIKACJI

Projektowa	mgr inż. arch. Marek Dubel	Podpis	Nazwisko	Data	Skala	Inwestycja: KIELECKI PARK TECHNOLOGICZNY Kielce ul. Piotrkowska 6
Obrzucowa						Inwestycja: PROJEKT WYKONAWCZY DLA CENTRUM TECHNOLOGICZNEGO KIELECKIEGO PARKU TECHNOLOGICZNEGO W KIELCACH
Sprawdził	mgr inż. arch. Danuta Fedorowicz					Lokalizacja: KIELCE UL. OLSZEWSKIEGO
Nazwa rysunku:	BUDYNEK CT - ARANŻACJA WNĘTRZ - PIĘTRO					Branża: ARCHITEKTONICZNA
						Nr rys: 2